


Szczegół Nr 1

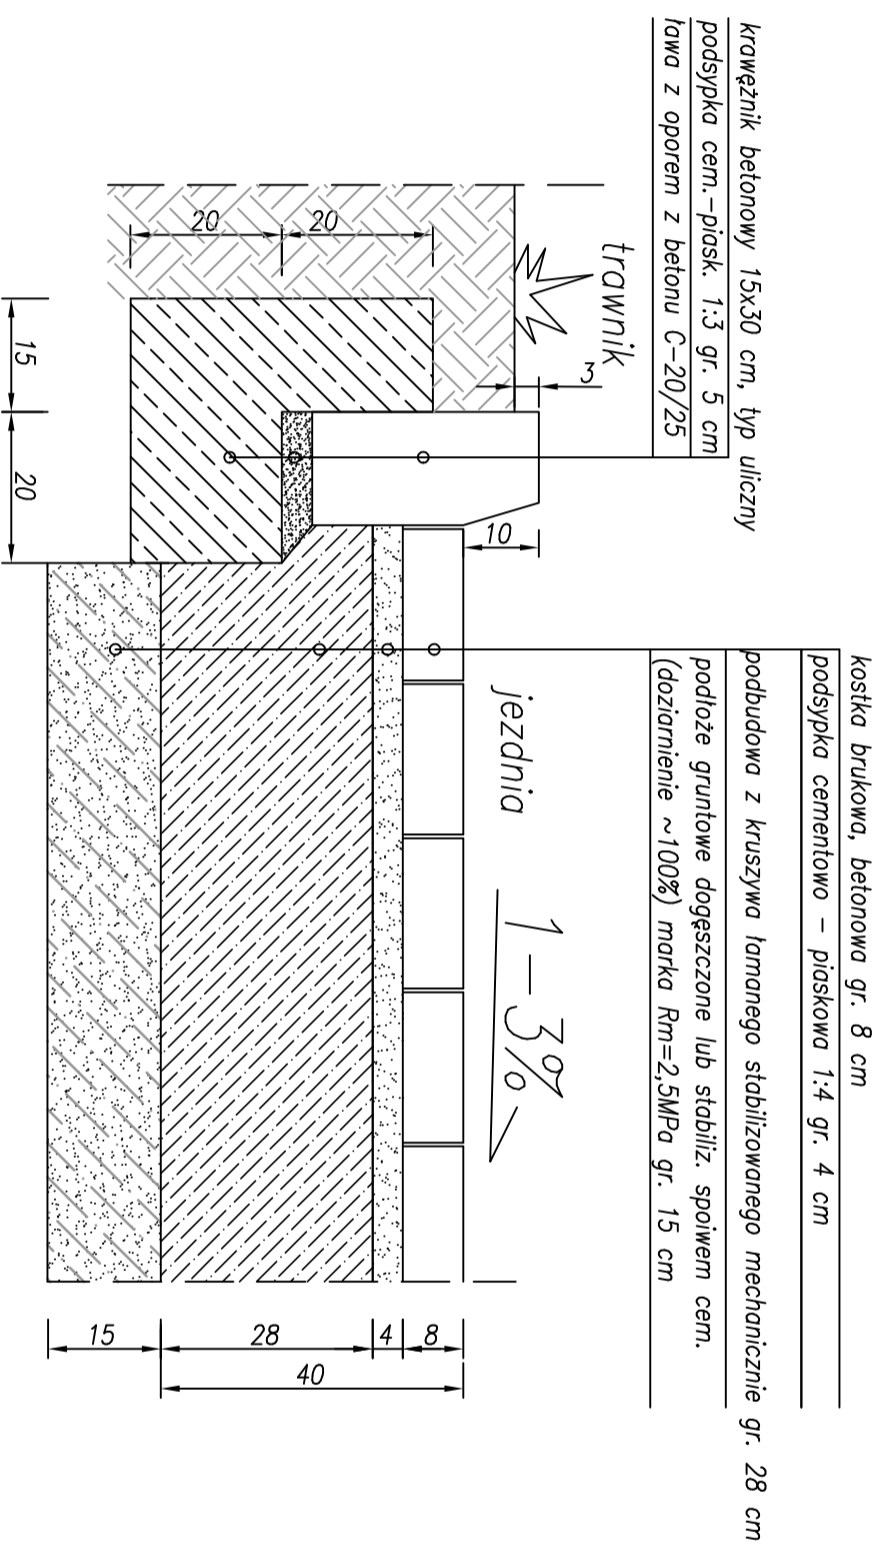

Spadek nawierzchni w kierunku istniejącej kratki ściekowej na poziomie od 1% do 3%

INWESTOR: Dom Pomocy Społecznej Łódź ul. Rojna 15 91-142 Łódź	
INWESTYCA: REMONT NAWIERZCHNI UTWARDZONEJ W DOMU POMOCY SPOŁECZNEJ W ŁODZI PRZY UL. ROJNEJ 15	
JEDNOSTKA PROJEKTOWA: DOM-BUD WOJGIECH KWIATKOWSKI 91-495 Łódź, ul. Nastolowa 52 m 8 tel. 693-346-489	
FAZA OPRACOWANIA: Projekt techniczny	BRANŻA: Drogowa
TEMAT RYSUNKU: TYPOWE SZCZEGÓŁY KONSTR. NAWIERZCHNI	SKALA: 1:10
	N° D-2
PROJEKTOWAŁ: Wojciech Kwiatkowski	DATA: 04.2022r
	PODPIS: